
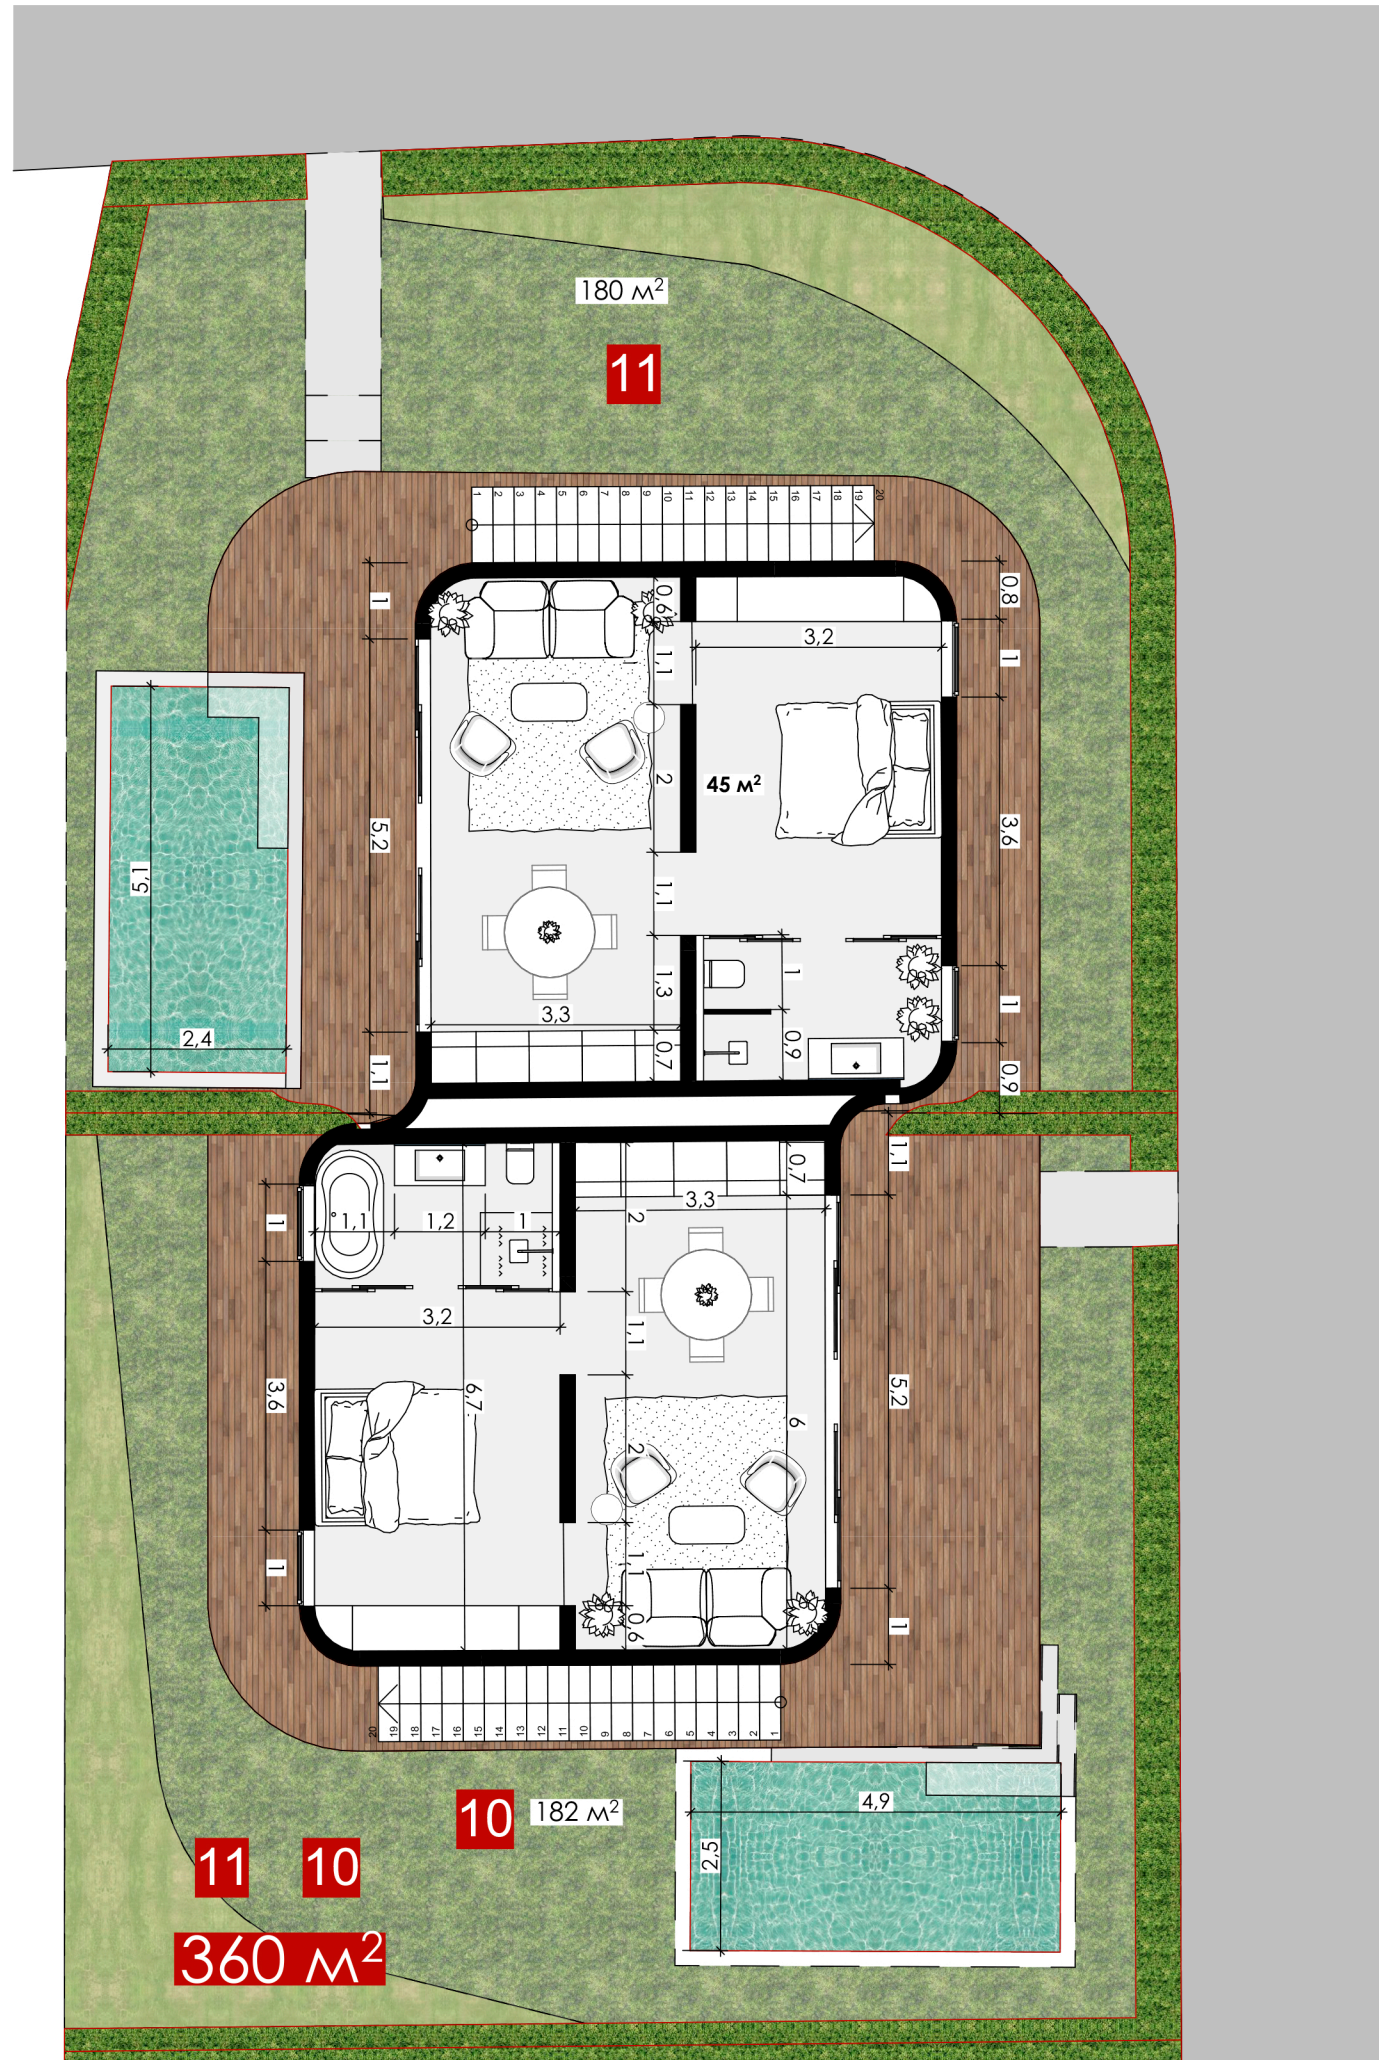


план 1 этажа

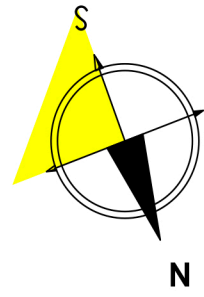

площадь участка: 182 м² площадь дома: 45 м² площадь терраса: 40 м²

площадь участка: 180 м² площадь дома: 45 м² площадь терраса: 33 м²

план крыша

